PebZRPjv0NBbJoMJ+hvlWoSbEpchX8fr80H4I0A

Ayuntamiento de Murcia

Glorieta de España, 1
30004 Murcia
T: 968 35 86 00
C.I.F. P-3003000-A

Murcia

CONVOCATORIA DE OPOSICIÓN PARA LA CREACIÓN DE UNA LISTA DE ESPERA DE TÉCNICO AUXILIAR DE EMPLEO Y DESARROLLO LOCAL
(Publicada en BORM nº 37 de 14 de febrero de 2020)

ANUNCIO FECHA REALIZACIÓN EXAMEN DE OPOSICIÓN

El Tribunal calificador de la convocatoria de referencia, en la sesión celebrada el día 9 de julio de 2021, ha adoptado los siguientes acuerdos:

Convocar a los aspirantes a la realización del examen el próximo día **9 de octubre de 2021** en horario de mañana, en la Facultad de Economía y Empresa de la Universidad de Murcia, sita en Calle Campus Universitario, s/n, Edificio 2, 30100 Murcia, adjuntando un plano con la ubicación de aulas, accesos y entradas, anexo a la presente convocatoria.

Con posterioridad y con la antelación suficiente, se publicará un anuncio concretando la hora de la prueba y la distribución de accesos. Todo ello teniendo en cuenta la evolución de la pandemia.

Conforme a lo dispuesto en el artículo 45.1.b) de la Ley 39/2015, de 1 de octubre, del Procedimiento Administrativo Común de las Administraciones Públicas, la presente publicación surte los efectos de la notificación individualizada a cada uno de los aspirantes.

(Documento firmado electrónicamente)


JGG

Copia auténtica. Mediante el código impreso puede comprobar la validez de la firma electrónica en la URL: http://sede.murcia.es/verifirma

02.ED035.B1.0

COD. CAMPUS	COD. EDIFICIO	COD. BLOQUE	COD. PLANTA

✳ ESPACIO CODIFICADO EN LA PLANTA SUPERIOR

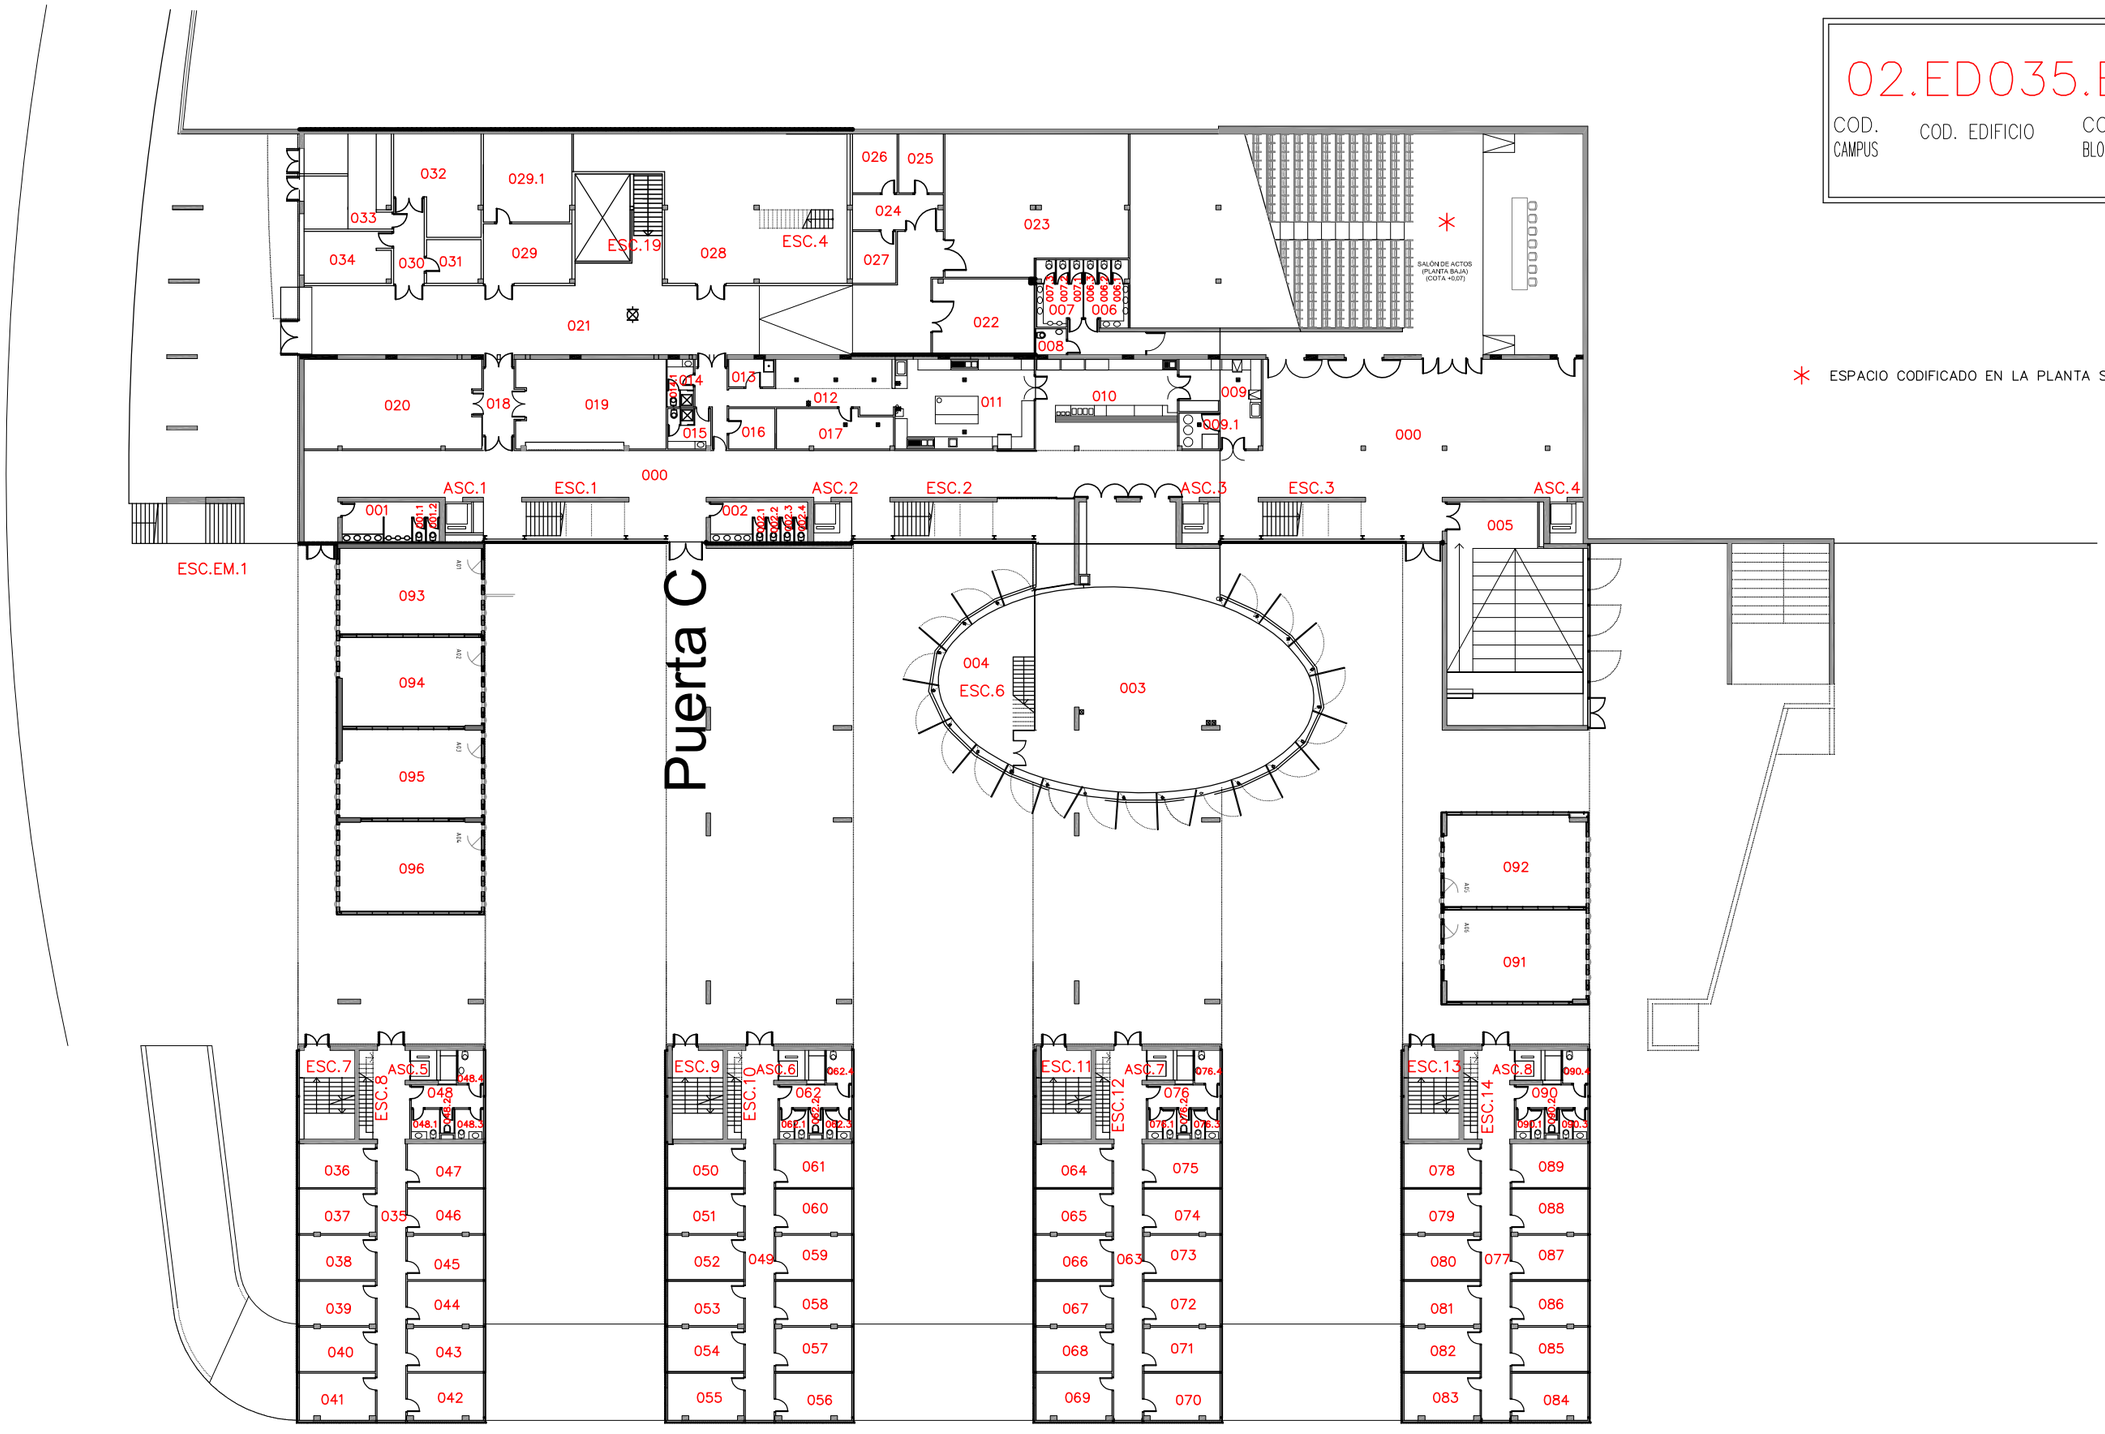

UNIVERSIDAD DE MURCIA

FACULTAD DE ECONOMÍA Y EMPRESA

02-CAMPUS DE ESPINARDO

PLANTA BAJA (cota +0,07)

Formato:A3 Escala:1/400

02.ED035.B1.1

COD. CAMPUS | COD. EDIFICIO | COD. BLOQUE | COD. PLANTA

Puerta A

Puerta B

ESC.EM.2
011.3
011.2
ESC.5
ESC.4
011.4
011.5
011.6
011
011.1
SALÓN DE ACTOS (PLANTA 1ª) (COTA +3,27)
SALÓN DE ACTOS (PLANTA BAJA) (COTA +0,07)
007
014
013
012
010
009
008
008.1
000
000
ASC.1
ESC.1
ASC.2
ESC.2
ASC.3
ESC.3
ASC.4
001
001.1
001.2
001.3
002
002.1
002.2
002.3
005
004
006
006.1
006.2
006.3
006.4
ESC.EM.1
015
022
003
ESC.6
022.1
017
016
021
020
018
019
073
072
ESC.7
ASC.5
ESC.8
030.4
030
030.2
030.1
030.3
024
025
026
027
023
029.A
029
028
ESC.9
ASC.6
ESC.10
044.4
044
044.2
044.1
044.3
032
033
034
035
036
037
031
043
042
041
040
039
038
ESC.11
ASC.7
ESC.12
057.4
057
057.2
057.1
057.3
046
047
048
049
050
051
045
056
055
054
053
052
ESC.13
ASC.8
ESC.14
071.4
071
071.2
071.1
071.3
059
060
061
062
063
064
058
070
069
068
067
066
065

UNIVERSIDAD DE MURCIA

FACULTAD DE ECONOMÍA Y EMPRESA


02-CAMPUS DE ESPINARDO

PLANTA PRIMERA (cota +3,27)

Formato:A3 Escala:1/400

02.ED035.B1.2

COD. CAMPUS | COD. EDIFICIO | COD. BLOQUE | COD. PLANTA

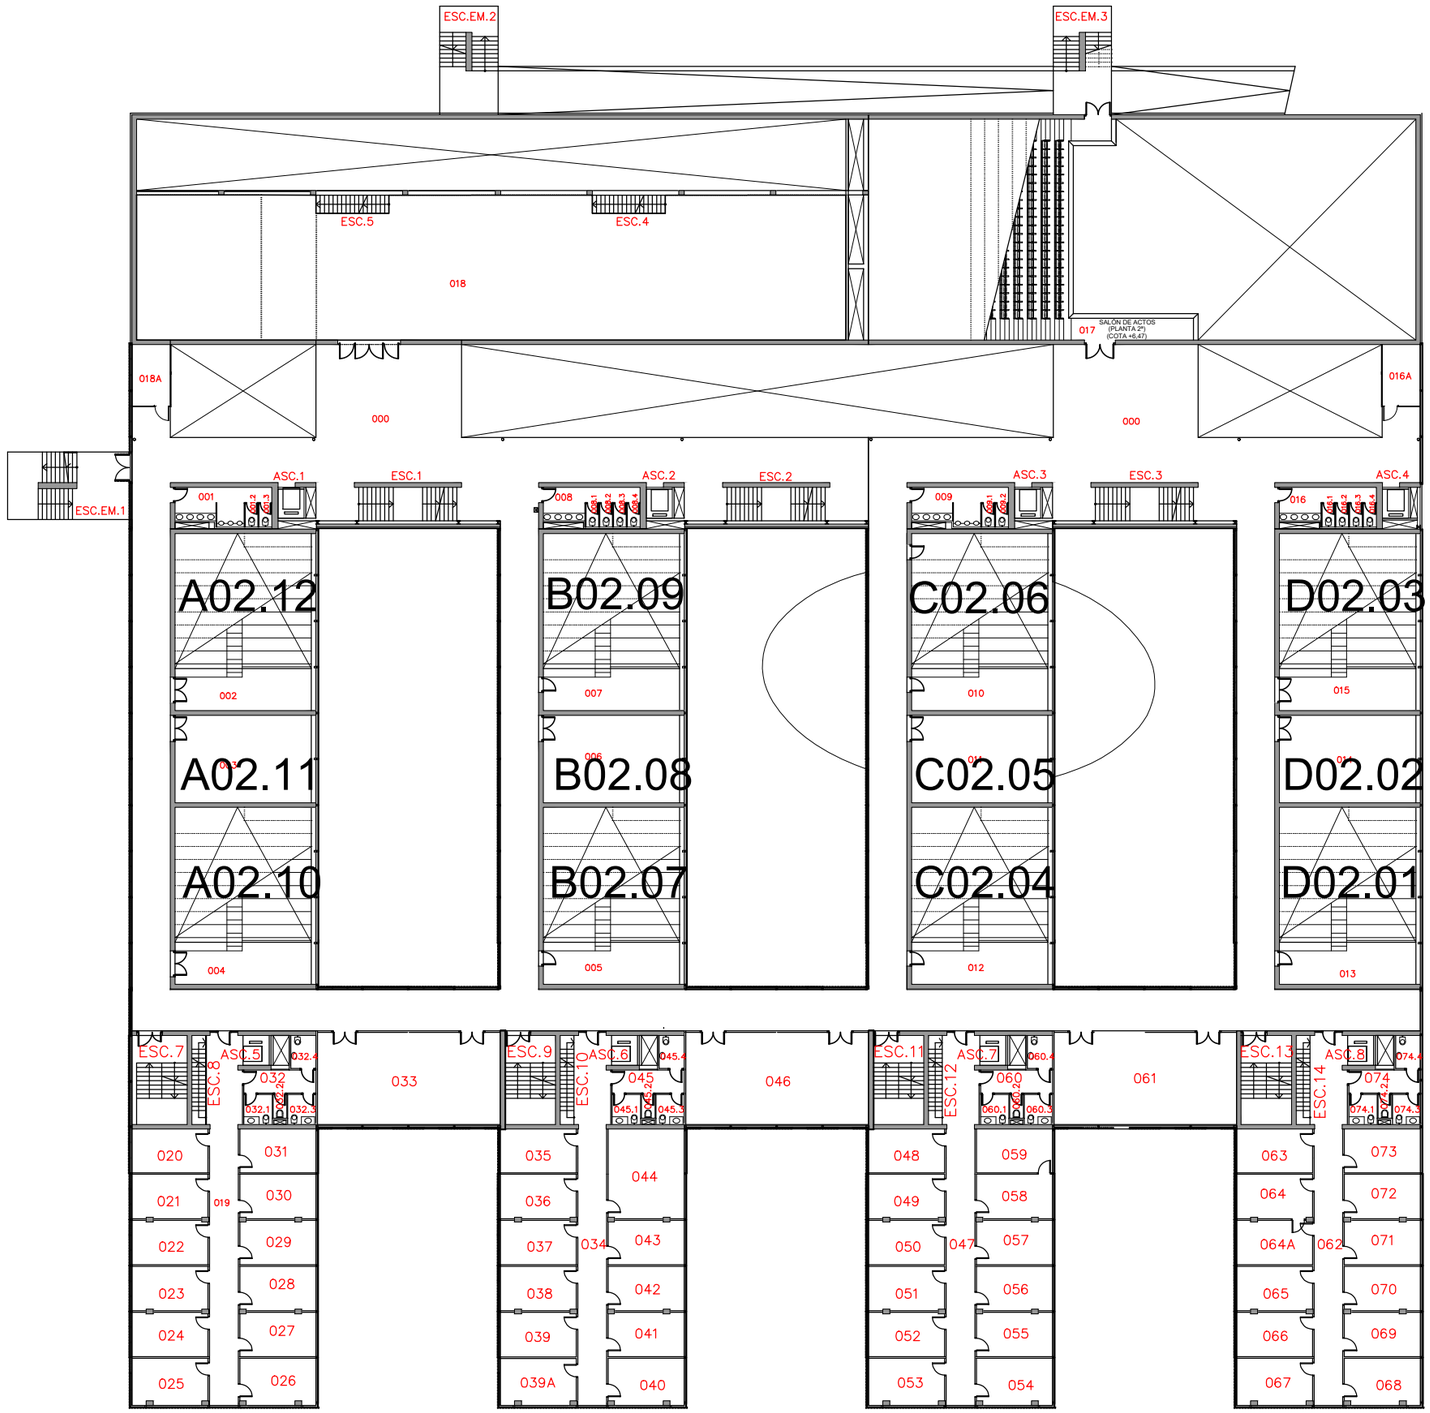

UNIVERSIDAD DE MURCIA

UNIDAD TÉCNICA. SECCIÓN PLANIMETRÍA

FACULTAD DE ECONOMÍA Y EMPRESA


02-CAMPUS DE ESPINARDO

PLANTA SEGUNDA (cota +6,47)

Formato:A3 Escala:1/400

02.ED035.B1.3

COD. CAMPUS | COD. EDIFICIO | COD. BLOQUE | COD. PLANTA

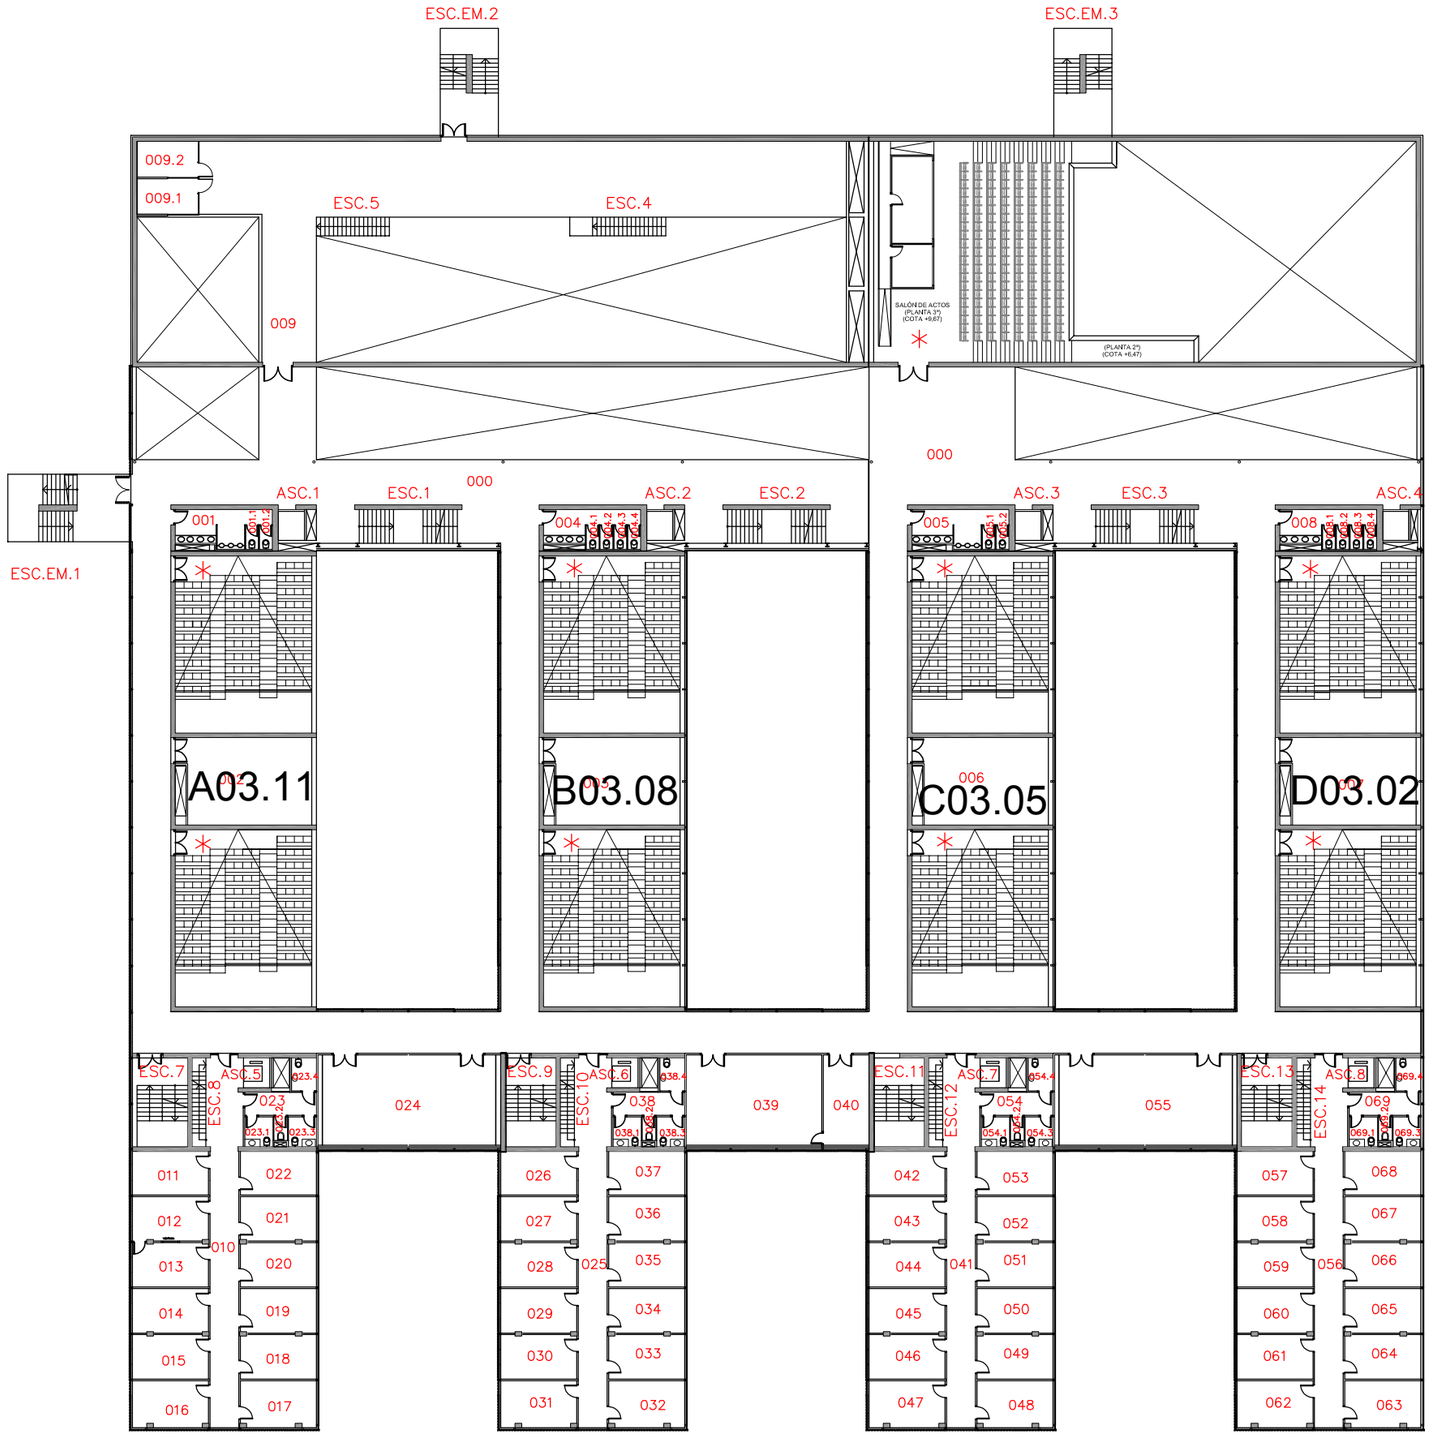

✳ ESPACIO CODIFICADO EN LA PLANTA INFERIOR

⇨N

UNIVERSIDAD DE MURCIA

FACULTAD DE ECONOMÍA Y EMPRESA

02-CAMPUS DE ESPINARDO

PLANTA TERCERA (cota +9,67)

Formato:A3 Escala:1/400

02.ED035.B1.4

COD. CAMPUS | COD. EDIFICIO | COD. BLOQUE | COD. PLANTA



UNIVERSIDAD DE MURCIA

FACULTAD DE ECONOMÍA Y EMPRESA


02-CAMPUS DE ESPINARDO

PLANTA CUARTA (cota +12,87)

Formato:A3 Escala:1/400

LEYENDA

1.- PISTA DE ATLETISMO Monte Romero
2.- FACULTAD DE ECONOMÍA Y EMPRESA
3.- FACULTAD DE COMUNICACIÓN Y DOCUMENTACIÓN
4.- CAMPOS DE FÚTBOL
5.- CENTRO DE ATENCIÓN A LA INFANCIA
6.- INSTALACIONES DEPORTIVAS
7.- CEEIM (CARM)
8.- RESIDENCIA UNIVERSITARIA
9.- FACULTAD DE EDUCACIÓN
10.- AULARIO GINER DE LOS RIOS
11.- FACULTAD DE CIENCIAS DEL TRABAJO Y E. U. DE TRABAJO SOCIAL
12.- EDIFICIO LUIS VIVES
13.- ESCUELA DE NEGOCIOS
14.- BIBLIOTECA GENERAL
15.- AULARIO GENERAL Y FACULTAD DE MATEMÁTICAS
16.- HOSPITAL CLÍNICO VETERINARIO
17.- FACULTAD DE VETERINARIA
18.- EDIFICIO RECTOR SOLER
19. FACULTAD DE QUÍMICAS
20.- FACULTAD DE BIOLOGÍA
21.- EDIFICIOS S.A.C.E y C.A.I.D.
22.- UNIDAD TÉCNICA
23.- FACULTAD DE MEDICINA Y ESCUELA DE ENFERMERÍA
24.- SERVICIO DE ANIMALES DE LABORATORIO
25.- CEBAS
26.- EDIFICIO C
27.- EDIFICIO D
28.- PISCINA CLIMATIZADA
29.- CENTRO SOCIAL UNIVERSITARIO
30. AULARIO NORTE
31.- FACULTAD DE PSICOLOGÍA
32.- FACULTAD DE INFORMÁTICA
33.- ATICA
34.- CIOyN
35.- FACULTAD DE ÓPTICA
36.- FACULTAD DE BELLAS ARTES
37.- CAMPO DE BÉISBOL
38.- RECINTO DE ACTIVIDADES RECREATIVAS

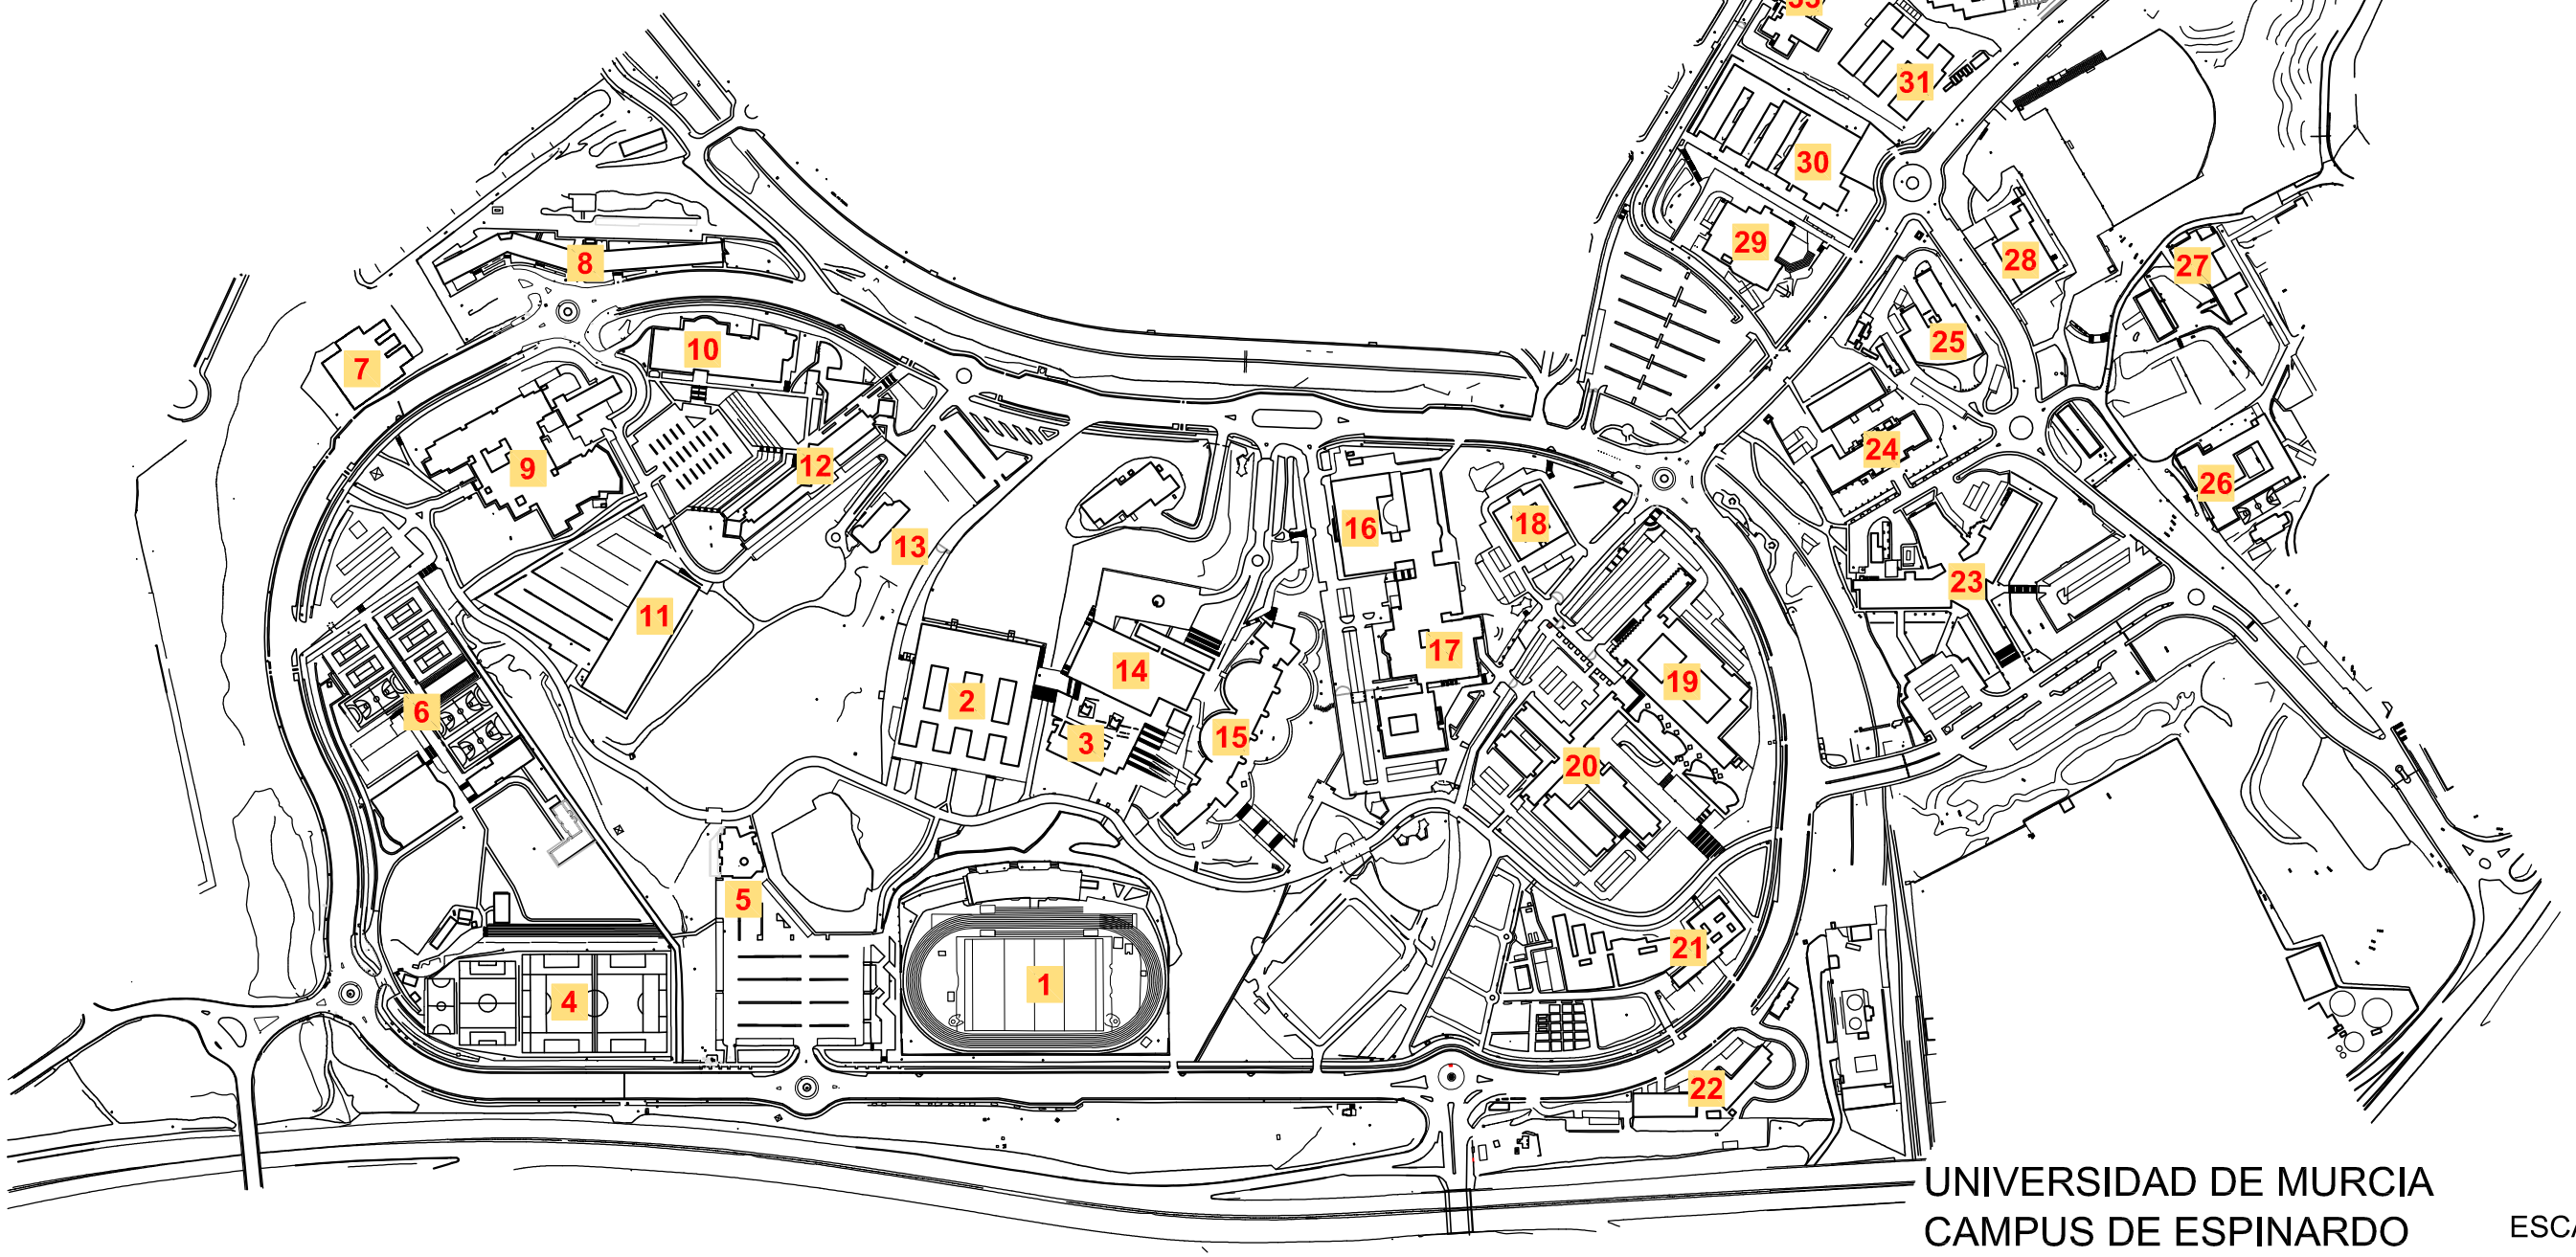

UNIVERSIDAD DE MURCIA
CAMPUS DE ESPINARDO

ESCALA: 1/5000